
020119631129700008



ΕΦΗΜΕΡΙΣ ΤΗΣ ΚΥΒΕΡΝΗΣΕΩΣ

ΤΗΣ ΕΛΛΗΝΙΚΗΣ ΔΗΜΟΚΡΑΤΙΑΣ

ΤΕΥΧΟΣ ΔΕΥΤΕΡΟ — Αρ. Φύλλου 1196

31 Δεκεμβρίου 1997

ΠΕΡΙΕΧΟΜΕΝΑ

ΥΠΟΥΡΓΙΚΕΣ ΑΠΟΦΑΣΕΙΣ ΚΑΙ ΕΓΚΡΙΣΕΙΣ

Τροποποίηση του Κανονισμού υλοποίησης από τον ΕΟΜΜΕΧ των Δράσεων 4.1.4, 4.2.1, 4.2.4, 4.2.5, 4.2.6 και 4.2.8 του Υποπρογράμματος 4 του Επιχειρησιακού Προγράμματος Βιομηχανίας 1994-1999 1

Κήρυξη ως αρχ/κού χώρου του λόφου "Καστρί" και της πέριξ περιοχής, κοινότητας Προκοπίου Ευβοίας .. 2

Σύσταση Συνδέσμου Δήμων Παλλήνης και Ραφήνας με την επωνυμία "Σύνδεσμος Προστασίας και Ανάπτυξης Ν.Α. Πεντέλης" 3

Σύσταση ιδίου Νομικού Προσώπου στην Κοινότητα Καπανδριτίου Ν. Αττικής με την επωνυμία «Λέσχη Ηλικιωμένων της Κοινότητας Καπανδριτίου» 4

Ανανέωση άδειας λειτουργίας εργαστηρίου ακτινοβολιών κατηγ. (Χ-2) του «Απολλώνειος Α.Ε.» επί της οδού Ευζώνων 10-12 στη Θεσσαλονίκη 5

Διορθώσεις σφαλμάτων

Διόρθωση σφάλματος στην Υ.Α. ΥΠΠΟ/ΑΡΧ/Α1/Φ16/22784/1305/14.5.1997 6

ΥΠΟΥΡΓΙΚΕΣ ΑΠΟΦΑΣΕΙΣ & ΕΓΚΡΙΣΕΙΣ

Αριθ. 46122/755 (1)

Τροποποίηση του Κανονισμού υλοποίησης από τον ΕΟΜΜΕΧ των Δράσεων 4.1.4, 4.2.1, 4.2.4, 4.2.5, 4.2.6 και 4.2.8 του Υποπρογράμματος 4 του Επιχειρησιακού Προγράμματος Βιομηχανίας 1994-1999.

Η ΥΠΟΥΡΓΟΣ ΑΝΑΠΤΥΞΗΣ

Έχοντας υπόψη:

1. Τις διατάξεις:

α. Του Νόμου 1558/85 (ΦΕΚ Α' 137) «Κυβέρνηση και Κυβερνητικά Όργανα» όπως τροποποιήθηκε και συμπληρώθηκε με τις διατάξεις του Ν. 2081/91 (ΦΕΚ Α/154).

β. Του Νόμου 707/77 (ΦΕΚ Α' 273) και ειδικότερα την περίπτωση ββ στο εδάφιο 1α της παρ. 2 του άρθρου 2 καθώς της παρ. 6 του άρθρου 6 αυτού όπως έχουν τροποποιηθεί από τις διατάξεις του Ν. 1472/84 (ΦΕΚ Α' 112) και ισχύουν σήμερα.

γ. Του άρθρου 8 του Ν. 2359/21.11.95 (ΦΕΚ 241 Α') και ειδικότερα της παρ. 3 αυτού.

δ. Του Νόμου 2367/95 (ΦΕΚ 261/Α/95) άρθρο 21 με το οποίο συστάθηκε η Δ/νση ΜΜΕ στη ΓΓΒ/Υπ. Ανάπτυξης.

ε. Της υπ' αριθμ. Φ1/ΟΙΚ.3584/95 (ΦΕΚ 147/Β/96) απόφασης της Υφυπουργού Ανάπτυξης για τη διάρθρωση και αρμοδιότητες της Δ/νσης ΜΜΕ.

στ. Την υπ' αριθμό 114/4.10.96 (ΦΕΚ 924/Β/96) κοινή απόφαση του Πρωθυπουργού και της Υπουργού Ανάπτυξης «περί ανάθεσης αρμοδιοτήτων στους Υφυπουργούς Ανάπτυξης Άννα Διαμαντοπούλου και Μιχάλη Χρυσοχοΐδη».

2. Την 21530/394/95 απόφαση του Υπουργού Βιομηχανίας, Ενέργειας και Τεχνολογίας (ΦΕΚ 999/Β/95) με την οποία εγκρίθηκε η αριθμ. 1/44θ/24.10.95 απόφαση του ΔΣ του ΕΟΜΜΕΧ περί Κανονισμού Υλοποίησης των δράσεων 4.1.4, 4.2.1, 4.2.4, 4.2.5, 4.2.6 και 4.2.8 του Υποπρογράμματος 4 του Επιχειρησιακού Προγράμματος Βιομηχανίας 1994-1999.

3. Τα Πρακτικά της 2ης 31.5.95 και 3ης 26.7.95 Συνεδριάσεων της Επιτροπής Παρακολούθησης του ΕΠΒ.

4. Τον Κανονισμό Υλοποίησης από τον ΕΟΜΜΕΧ των Δράσεων 4.1.4., 4.2.1, 4.2.4, 4.2.5, 4.2.6 και 4.2.8 του Υποπρογράμματος 4 του Επιχειρησιακού Προγράμματος Βιομηχανίας άρθρο 3 παρ. 2 καθώς και άρθρο 1, παρ. 3.

5. Την με αριθμό 4/85θ/19.3.97 απόφαση του Διοικητικού Συμβουλίου ΕΟΜΜΕΧ με την οποία διευκρινίζεται η υπ' αριθ. 2/75θ/15.11.96 απόφαση του ΔΣ/ΕΟΜΜΕΧ.

6. Το γεγονός ότι από τις διατάξεις της απόφασης αυτής δεν προκαλείται δαπάνη σε βάρος του Κρατικού Προϋπολογισμού, αποφασίζουμε:

Τροποποιούμε τον κανονισμό υλοποίησης των δράσεων 4.1.4, 4.2.1, 4.2.4, 4.2.5, 4.2.6 και 4.2.8 του Υποπρογράμματος 4 του Επιχειρησιακού Προγράμματος Βιομηχανίας και εγκρίνουμε την υπαγωγή στις διατάξεις της παρ. 3 του άρθρου 1 του παραπάνω κανονισμού και των ακολούθων κλάδων της ΣΤΑΚΟΔ '92.

14. Άλλες εξορυκτικές και λατομικές δραστηριότητες: Όλες οι δραστηριότητες εκτός της εξόρυξης.

403. Παροχή ατμού και ζεστού νερού: Μόνο η παραγωγή και διανομή κρύου νερού ή πάγου για ψύξη.

502. Συντήρηση και Επισκευή Αυτοκινήτων Οχημάτων.

555.2 Τροφοδοσία με τρόφιμα (κέτερινγκ).

722.0 Παροχή συμβουλών σε θέματα λογισμικού και προμήθεια λογισμικού: Μόνο ή α) Ανάπτυξη, παραγωγή, προμήθεια και τεκμηρίωση σχετικά με το λογισμικό κατά

παραγγελία, σύμφωνα με τις απαιτήσεις συγκεκριμένων χρηστών.

β) Ανάπτυξη, παραγωγή, προμήθεια και τεκμηρίωση λογισμικού γενικής χρήσης (μη εξειδικευμένου).

γ) Σύνταξη προγραμμάτων κατόπιν οδηγιών του χρήστη.

724. Δραστηριότητες σχετικές με Τράπεζες δεδομένων.

726. Άλλες δραστηριότητες συναφείς με την πληροφορική.

748.1 Φωτογραφικές δραστηριότητες.

748.2 Δραστηριότητες συσκευασίας (Διαλογή και τυποποίηση προϊόντων).

921.1 Παραγωγή κινηματογραφικών ταινιών και βιντεοταινιών.

922.0 Ραδιοφωνικές και τηλεοπτικές δραστηριότητες: Μόνο η παραγωγή και μετάδοση ραδιοφωνικών και τηλεοπτικών προγραμμάτων.

351.1 Μόνο οι επιχειρήσεις συντήρησης, επισκευής και μετατροπής πλοίων.

Η απόφαση αυτή να δημοσιευθεί στην Εφημερίδα της Κυβερνήσεως.

Αθήνα, 18 Δεκεμβρίου 1997

Η ΥΦΥΠΟΥΡΓΟΣ

ΑΝΝΑ ΔΙΑΜΑΝΤΟΠΟΥΛΟΥ

Αριθ. ΥΠΠΟ/ΑΡΧ/Α1/Φ43/28633/1735 (2)

Κήρυξη ως αρχ/κού χώρου του λόφου «Καστρί» και της πέριξ περιοχής, κοινότητας Προκοπίου Ευβοίας.

Ο ΥΠΟΥΡΓΟΣ ΠΟΛΙΤΙΣΜΟΥ

Έχοντας υπόψη:

1. Τις διατάξεις του Ν. 1558/85 (ΦΕΚ 137/Α/26.7.85) «Κυβέρνηση και Κυβερνητικά Όργανα».

2. Την ΥΠΠΟ/ΓΝΟΣ/49610/28.11.90 (ΦΕΚ 743/Β/29.11.90) «Εξαίρεση από τον περιορισμό των τριών υπογραφών».

3. Τις διατάξεις του Κ.Ν. 5351/32 «Περί Αρχαιοτήτων».

4. Τις διατάξεις του Ν. 1127/81, (ΦΕΚ 32/Α/81) «Περί κυρώσεως της εις Λονδίνον, την 6η Μαΐου 1969 υπογραφείσης Ευρωπαϊκής Συμβάσεως δια την προστασίαν της αρχαιολογικής κληρονομιάς».

5. Την ομόφωνη γνωμοδότηση του Τοπικού Συμβουλίου Μνημείων Στερεάς Ελλάδος, όπως διατυπώθηκε στην αρ. 5/23.5.1997 Συνεδρία του, αποφασίζουμε:

Εγκρίνεται ο χαρακτηρισμός ως αρχ/κού χώρου του λόφου Καστρί και της γύρω απ' αυτόν περιοχής, προκειμένου να προστατευθούν τα αρχαία λείψανα που έχουν εντοπισθεί τόσο στο λόφο «Καστρί» όσο και στο παρακείμενο προς Δ. ύψωμα, καθώς και στις πεδινές προς Ν. εκτάσεις. Η κηρυσσόμενη περιοχή σημειώνεται στους επισυναπτόμενους χάρτες της ΓΥΣ 1:5.000, περικλειόμενη από την πολυγωνική γραμμή 1, 2, 3... 15, 16 και 1 που αντιστοιχεί σε ζεύγη συντεταγμένων ως εξής:

ΣΗΜΕΙΟ α/α	ΔΙΑΓΡΑΜΜΑ 1:5000	Φ.Χ. 1:50.000	ΣΥΝ/ΝΗ Χ [m]	ΣΥΝ/ΝΗ Ψ [m]	ΑΠΟΣΤΑΣΗ ΜΕΤΑΞΥ ΣΗΜΕΙΩΝ ΣΗΜΕΙΑ	ΑΠΟΣΤΑΣΗ [m]	ΠΑΡΑΤΗΡΗΣΕΙΣ
1	5472,6	Ν. ΨΑΧΝΑ	778.5	– 245.5	1 – 2	369.31	
2	5472,6	Ν. ΨΑΧΝΑ	902.7	– 593.3	2 – 3	260.31	
3	5472,6	Ν. ΨΑΧΝΑ	1109.8	– 751	3 – 4	553.85	
4	5472,6	Ν. ΨΑΧΝΑ	1662.7	– 783.4	4 – 5	240.43	
5	5472,6	Ν. ΨΑΧΝΑ	1890.7	– 707.1	5 – 6	54.23	
6	5472,6	Ν. ΨΑΧΝΑ	1884.7	– 653.2	6 – 7	73.50	
7	5472,6	Ν. ΨΑΧΝΑ	1838.8	– 595.8	7 – 8	79.04	
8	5472,6	Ν. ΨΑΧΝΑ	1816.4	– 520	8 – 9	193.57	
9	5472,6	Ν. ΨΑΧΝΑ	1802.9	– 326.9	9 – 10	69.64	
10	5472,6	Ν. ΨΑΧΝΑ	1780.4	– 261	10 – 11	161.76	
11	5472,4	ΠΗΛΙΟΝ	1673.5	– 139.6	11 – 12	133.81	
12	5472,4	ΠΗΛΙΟΝ	1553.8	– 79.8	12 – 13	138.56	
13	5472,4	ΠΗΛΙΟΝ	1458.1	20.4	13 – 14	113.00	
14	5472,4	ΠΗΛΙΟΝ	1354.4	65.3	14 – 15	124.85	
15	5472,4	ΠΗΛΙΟΝ	1305.1	180	15 – 16	614.87	
16	5472,4	ΠΗΛΙΟΝ	824.0	– 202.9	16 – 1	62.33	
1	5472,6	Ν. ΨΑΧΝΑ	778.5	– 245.5			

Από τις διατάξεις της παρούσας απόφασης δεν προκαλείται δαπάνη σε βάρος του κρατικού προϋπολογισμού.

Η απόφαση αυτή να δημοσιευθεί στην Εφημερίδα της Κυβερνήσεως.

Αθήνα, 14 Νοεμβρίου 1997

Ο ΥΠΟΥΡΓΟΣ

ΕΥΑΓΓ. ΒΕΝΙΖΕΛΟΣ

Αριθ. 4729/97 (3)

Σύσταση Συνδέσμου Δήμων Παλλήνης και Ραφήνας με την επωνυμία «Σύνδεσμος Προστασίας και Ανάπτυξης Ν.Α. Πεντέλης.

Ο ΠΡ/ΝΟΣ Δ/ΝΣΗΣ ΤΟΠΙΚΗΣ ΑΥΤΟΔΙΟΙΚΗΣΗΣ ΚΑΙ ΔΙΟΙΚΗΣΗΣ ΑΝΑΤ. ΑΤΤΙΚΗΣ

Έχοντας υπόψη:

1. Τις διατάξεις των άρθρων 206 έως και 212 του Π.Δ/τος 410/95 (ΦΕΚ Α' 231).

2. Τις ρυθμίσεις του άρθρου 29Α του Ν. 1558/85 που προστέθηκε με το άρθρο 27 του Ν. 2081/92 σχετικά με την υποχρέωση αναγραφής κάλυψης δαπάνης που συνεπάγεται η έκδοση κάθε κανονιστικής διάταξης.

3. Τις διατάξεις του Ν. 2503/97 «Διοίκηση, Οργάνωση, Στελέχωση της Περιφέρειας, ρύθμιση θεμάτων για την Τοπική Αυτοδιοίκηση και άλλες διατάξεις» (ΦΕΚ 107/Α/30.5.97).

4. Την αρ. 08/Δ.Τ.Α./οικ. 2509/10.10.97 απόφαση του Γενικού Γραμματέα Περιφέρειας για μεταβίβαση εξουσίας υπογραφής εγγράφων με «ΕΝΤΟΛΗ ΓΕΝΙΚΟΥ ΓΡΑΜΜΑΤΕΑ ΠΕΡΙΦΕΡΕΙΑΣ» στον Προϊστάμενο της Διεύθυνσης Τοπικής Αυτοδιοίκησης και Διοίκησης Ανατολικής Αττικής.

5. Τις αρ. 188/95, 92/96 και αρ. 186/95, αρ. 52/96 αποφάσεις των Δημοτικών Συμβουλίων των Δήμων Παλλήνης και Ραφήνας αντίστοιχα οι οποίες έχουν ληφθεί νομότυπα και αφορούν τη σύσταση Συνδέσμου με την επωνυμία «Σύνδεσμος Προστασίας και Ανάπτυξης Ν.Α. Πεντέλης», αποφασίζουμε:

1. Σύσταση - Επωνυμία

Συστήνουμε Σύνδεσμο των Δήμων Παλλήνης και Ραφήνας με την επωνυμία «Σύνδεσμος Προστασίας και Ανάπτυξης Ν.Α. Πεντέλης».

2. Σκοπός του Συνδέσμου:

α. Η αντιπλημμυρική και χειμαρική προστασία από τις παρενέργειες των ρεμμάτων της περιοχής, στον οικιστικό ιστό των πόλεων.

β. Η προστασία και ανάπτυξη των δασικών οικοσυστημάτων του πεντελικού Όρους και το τμήμα που ανήκει διοικητικά στα όρια των Δήμων.

γ. Η οικολογική ανόρθωση των κατεστραμμένων δασών και η σύνδεσή τους με τις λειτουργίες του αστικού ιστού.

δ. Ο συντονισμός των ενεργειών και η λήψη ιδιαιτέρων μέτρων για την προστασία της περιοχής των ρεμμάτων και παραρεμμάτων περιοχών από ανθρωπογεννείς και μη παρεμβάσεις, καθώς και την προστασία των δασών και δασικών εκτάσεων, σε συνεργασία με δημόσιους και μη δημόσιους φορείς.

ε. Η εκπόνηση μελετών, η ανάπτυξη ερευνητικής δραστηριότητας, ο προγραμματισμός και η εκτέλεση έργων διαδημοτικής σημασίας για την ανάδειξη της κοινωνικής, πολιτιστικής, περιβαλλοντικής σημασίας του όρους και του πολεοδομικού ιστού της περιοχής συνδέσμου.

στ. Η παροχή επιστημονικοτεχνικής και νομικής υποστήριξης στα μέλη του και η ανάληψη διαδημοτικών και αναπτυξιακού χαρακτήρα πρωτοβουλιών στους τομείς αντιπλημμυρικής προστασίας, περιβαλλοντικής δράσης και γενικότερα της οικονομικής και κοινωνικής ανάπτυξης της περιοχής.

ζ. Η ανάπτυξη διαδημοτικού χαρακτήρα επιχειρηματικών πρωτοβουλιών.

η. Η ενημέρωση και ευαισθητοποίηση της κοινής γνώμης για θέματα προστασίας περιβάλλοντος και η ανάπτυξη συνεργασίας με όλους τους εμπλεκόμενους φορείς.

θ. Η αξιοποίηση όλων των θεσμικών και χρηματοδοτικών δυνατοτήτων σε εθνικό κοινοτικό και διεθνές επίπεδο για την αντιπλημμυρική οικολογική προστασία και ανάπτυξη της περιοχής παρέμβασης.

3. Διάρκεια του Συνδέσμου.

Η χρονική διάρκεια του Συνδέσμου ορίζεται σε πενήντα (50) χρόνια.

4. Πόροι του Συνδέσμου:

ΤΑ ΕΣΟΔΑ του Συνδέσμου θα προέρχονται:

α. Από προσόδους όρων, τελών και δικαιωμάτων που υποβάλλονται υπέρ του Συνδέσμου.

β. Από δωρεές, επιχορηγήσεις και εισφορές από το Δημόσιο και άλλα φυσικά και νομικά πρόσωπα και οργανισμούς εσωτερικού ή εξωτερικού.

γ. Από προσόδους της περιοχής του Συνδέσμου και την ανάπτυξη επιχειρηματικής δραστηριότητας.

δ. Από την ετήσια εισφορά των Δήμων Ραφήνας και Παλλήνης της τάξεως του 1.000.0000 δρχ.

5. Έδρα του Συνδέσμου:

Έδρα του Συνδέσμου είναι η έδρα ενός εκάστου των δύο δήμων εναλλάξ ανά διετία (ανάλογα με το χρόνο ανάληψης της προεδρίας κάθε δήμου) με έναρξη το δήμο Ραφήνας δηλαδή την πρώτη διετία η έδρα του Συνδέσμου θα είναι στο Δήμο Ραφήνας, την επόμενη στο Δήμο Παλλήνης κ.ο.κ.

6. Διοίκηση - Διαχείριση - εποπτεία.

Η συγκρότηση, η λειτουργία και οι αρμοδιότητες των οργάνων της διοίκησης, η οργάνωση, η λειτουργία, η διαχείριση και εποπτεία του Συνδέσμου διέπονται από τις σχετικές διατάξεις του Π.Δ. 410/95.

7. Ακροτελεύτια διάταξη - Κάλυψη δαπάνης

Από τις διατάξεις της απόφασης αυτής προκαλείται δαπάνη σε βάρος του προϋπολοογισμού του Δήμου Ραφήνας ύψους 1.000.000 δρχ. που είναι εγγεγραμμένη στον Κ.Α. 2/212.9.α, καθώς επίσης σε βάρος του προϋπολογισμού του Δήμου Παλλήνης ύψους 1.000.000 δρχ. που είναι εγγεγραμμένη στον Κ.Α. 211.9.07.

Η απόφαση αυτή να δημοσιευθεί στην Εφημερίδα της Κυβερνήσεως.

Παλλήνη, 27 Οκτωβρίου 1997

Με εντολή Γεν. Γραμ. Περιφέρειας
Ο Προϊστάμενος Δ/νσης Τοπ. Αυτ/σης και Δ/σης
ΒΑΣΙΛΕΙΟΣ ΚΕΠΕΝΟΣ

Αριθ. 12099 (4)

Σύσταση ιδίου Νομικού Προσώπου στην Κοινότητα Καπανδριτίου Ν. Αττικής με την επωνυμία «Λέσχη Ηλικιωμένων της Κοινότητας Καπανδριτίου».

Ο ΠΡ/ΝΟΣ Δ/ΝΣΗΣ ΤΟΠΙΚΗΣ ΑΥΤΟΔΙΟΙΚΗΣΗΣ ΚΑΙ ΔΙΟΙΚΗΣΗΣ ΑΝΑΤ. ΑΤΤΙΚΗΣ

Έχοντας υπόψη:

α. Τις διατάξεις των άρθρων 203 και 205 του Π.Δ. 410/95.

β. Τις διατάξεις του Π.Δ. 331/1983.

γ. Τις ρυθμίσεις του άρθρου 29Α' του Ν. 1558/85 που προστέθηκε με το άρθρ. 27 του Ν. 2081/92 σχετικά με την υποχρέωση αναγραφής «κάλυψη δαπάνης» που συνεπάγεται η έκδοση κάθε κανονιστικής διάταξης.

δ. Τις διατάξεις του Ν. 2503/97 «Διοίκηση, Οργάνωση, Στελέχωση της Περιφέρειας, ρύθμιση θεμάτων για την Τοπική Αυτοδιοίκηση και άλλες διατάξεις» (ΦΕΚ 107/Α/ 30.5.97).

ε. Την αρ. 08/ΔΤΑ/οικ. 2509/10.10.97 απόφαση του Γενικού Γραμματέα Περιφέρειας Αττικής για μεταβίβαση εξουσίας υπογραφής εγγράφων με «ΕΝΤΟΛΗ ΓΕΝΙΚΟΥ ΓΡΑΜΜΑΤΕΑ ΠΕΡΙΦΕΡΕΙΑΣ» στον Προϊστάμενο της Διεύθυνσης Τοπικής Αυτοδιοίκησης και Διοίκησης Ανατολικής Αττικής.

στ. Την αρ. 7/97 απόφαση του Κοινοτικού Συμβουλίου της Κοινότητας Καπανδριτίου, αποφασίζουμε:

1. Σύσταση - επωνυμία:

Συστήνουμε ίδιο Νομικό Πρόσωπο με το όνομα «Λέσχη Ηλικιωμένων» στην Κοινότητα Καπανδριτίου του Νομού Αττικής.

2. Έδρα:

Έδρα του Νομικού Προσώπου είναι η Κοινότητα Καπανδριτίου.

3. Σκοπός:

Σκοπός του Νομικού αυτού Προσώπου είναι: α) η αντιμετώπιση βιολογικών, ψυχολογικών και κοινωνικών προβλημάτων των ηλικιωμένων, ώστε να παραμείνουν αυτόνομα, ισότιμα και ενεργά μέλη του κοινωνικού συνόλου.

β. Η διαφώτιση και η συνεργασία ευρύτερου κοινού και των ειδικών φορέων σχετικά με τα προβλήματα και τις ανάγκες των ηλικιωμένων.

γ. Η έρευνα θεμάτων σχετικών με τους ηλικιωμένους.

δ. Η ψυχαγωγία των ηλικιωμένων (διοργάνωση εκδρομών, δημιουργία πολιτιστικών προγραμμάτων, μετάβαση σε πολιτιστικούς χώρους, θέατρα κ.λπ., η ύπαρξη επιτραπέζιων παιχνιδιών) ώστε να παραμείνουν στην οικογένεια και στην Κοινότητα.

4. Πόροι:

Πόροι του Νομικού Προσώπου είναι:

α. Ετήσια επιχορήγηση της Κοινότητας.

β. Η επιχορήγηση και κάθε άλλη παροχή του Κράτους είτε απευθείας προς το Νομικό Πρόσωπο, είτε προς την Κοινότητα για το Νομικό τούτο Πρόσωπο.

γ. Κάθε είδους συνδρομές, εισφορές, δωρεές, κληρονομίες και κληροδοσίες.

δ. Έσοδα από τη συμβολική χρηματική συμμετοχή μελών που έχουν ανάγκη προστασίας.

ε. Εισπράξεις από το αντίτιμο των πραγμάτων ή υπηρεσιών που παρέχονται από το Νομικό Πρόσωπο.

στ. Πρόσοδοι από την ίδια αυτού περιουσία και

ζ. Κάθε άλλη νόμιμη πρόσοδος.

5. Διοίκηση:

Το Νομικό Πρόσωπο διοικείται από επταμελές Διοικητικό Συμβούλιο που αποτελείται από:

α) Δύο (2) Κοινοτικούς Συμβούλους.

β) Τέσσερις (4) δημότες.

γ) Ένα (1) δημότη μέλος της Εκκλησιαστικής Κοινότητας.

δ. Πρόεδρο ορίζει το Κοινοτικό Συμβούλιο έναν από τους δύο Κοινοτικούς Συμβούλους.

Το Διοικητικό Συμβούλιο εκλέγει από τα μέλη του τον Αντιπρόεδρο και τον Γραμματέα αυτού.

Η θητεία των μελών του Διοικητικού Συμβουλίου ακολουθεί τη δημοτική περίοδο.

Η συγκρότηση, η λειτουργία και οι αρμοδιότητες των οργάνων διοίκησης, η οργάνωση, η λειτουργία, η διαχείριση και εποπτεία του Νομικού Προσώπου διέπονται από τις προβλεπόμενες από το Δημοτικό και Κοινοτικό Κώδικα διατάξεις.

6. Ακροτελεύτια διάταξη - Κάλυψη δαπάνης.

Από τις διατάξεις της απόφασης αυτής προκαλείται δαπάνη σε βάρος του προϋπολογισμού της Κοινότητας Καπανδριτίου για το τρέχον οικονομικό έτος ύψους 500.000 δρχ. που είναι εγγεγραμμένη στον κ.α. 2.21.212 9α και 1.000.000 δρχ. για καθένα από τα επόμενα οικονομικά έτη.

Η απόφαση αυτή να δημοσιευθεί στην Εφημερίδα της Κυβερνήσεως.

Παλλήνη, 28 Νοεμβρίου 1997

Με εντολή Γεν. Γραμ. Περιφέρειας
Ο Προϊστάμενος Δ/νσης Τοπ. Αυτ/σης και Δ/σης
ΒΑΣΙΛΕΙΟΣ ΚΕΠΕΝΟΣ

Αριθ. ΔΥ/Γ1/58483/ (5)

Ανανέωση άδειας λειτουργίας εργαστηρίου ακτινοβολιών κατηγ. (Χ-2) του «Απολλώνειος Α.Ε.» επί της οδού Ευζώνων 10-12 στη Θεσσαλονίκη.

Ο ΝΟΜΑΡΧΗΣ ΘΕΣΣΑΛΟΝΙΚΗΣ

Έχοντας υπόψη:

Με τη ΔΥ/Γ1/58483/18.11.97 απόφαση του Νομάρχη Θεσσαλονίκης που εκδόθηκε σύμφωνα με τις διατάξεις του ΝΔ 181/74 άρθρο 4 και του Π.Δ. 470/83 ανανεώθηκε η άδεια λειτουργίας του εργαστηρίου ακτινοβολιών κατηγ. (Χ-2) του Απολλώνειος Α.Ε. στο οποίο είναι εγκατεστημένα ένας Αξονικός Τομογράφος, ένα ακτινολογικό σύστημα, ένας μαστογράφος και ένα οστεοπυκνόμετρο και στεγάζεται επί της οδού Ευζώνων 10-12 στη Θεσσαλονίκη. Υπεύθυνος του εργαστηρίου είναι ο ακτινολόγος Γιαγκουσικλίδης Π.

Θεσσαλονίκη, 4 Δεκεμβρίου 1997

Ο Νομάρχης
ΚΩΝΣΤ. ΠΑΠΑΔΟΠΟΥΛΟΣ

ΔΙΟΡΘΩΣΕΙΣ ΣΦΑΛΜΑΤΩΝ

(6)

Στην Υ.Α. ΥΠΠΟ/ ΑΡΧ/ Α1/ Φ16/ 22784/ 1305/14.5.1997 «Καθορισμός και χρήσεις γης Ζώνης Α και οριοθέτηση Ζώνης Β στον αρχαιολογικό χώρο Πολυχρόνου Χαλκιδικής» που δημοσιεύθηκε στο ΦΕΚ 505/ 19.6.1997 τ.Β' γίνονται οι ακόλουθες διορθώσεις:

1. Στο κείμενο της αποφάσεως στην παράγραφο β. Ζώνη Β2, αντί του εσφαλμένου «Το όριο που διέρχεται από τα σημεία 43-52 συμπίπτει με το εγκεκριμένο όριο επεκτάσεως του οικισμού Πολυχρόνου». Τίθεται το ορθόν «Το όριο που διέρχεται από τα σημεία 43-51 συμπίπτει με το εγκεκριμένο όριο επεκτάσεως του οικισμού Πολυχρόνου».

2. Δημοσιεύεται ο ορθός επισυναπτόμενος χάρτης Γ.Υ.Σ. κλ. 1:5000 φ.χ. αρ. 4442.8 και 4443.7 και ο συνοδεύων πίνακας συντεταγμένων, αντί του λανθασμένου δημοσιευμένου διότι υπήρχε σφάλμα στο ανατολικό όριο των Ζωνών Β1 και Β2.

(Από το Υπ. Πολιτισμού)

ΠΙΝΑΚΑΣ ΣΥΝΤΕΤΑΓΜΕΝΩΝ ΤΩΝ ΣΗΜΕΙΩΝ ΟΡΙΟΘΕΤΗΣΕΩΣ ΤΩΝ ΖΩΝΩΝ Α ΚΑΙ Β ΠΡΟΣΤΑΣΙΑΣ ΑΡΧΑΙΟΛΟΓΙΚΟΥ ΧΩΡΟΥ ΠΟΛΥΧΡΟΝΟΥ. Φ.Χ. Γ.Υ.Σ. ΚΛ. 1:5000 ΑΡ. 4442.8, 4443.7.

ΖΩΝΗ Α1

ΣΗΜΕΙΟ Α/Α	ΣΥΝ/ΝΗ Χ	ΣΥΝ/ΝΗ Ψ	ΣΗΜΕΙΟ Α/Α	ΣΥΝ/ΝΗ Χ	ΣΥΝ/ΝΗ Ψ
60	4596,50	- 25748,80	68	4672,20	- 25939,80
61	4642,30	- 25774,10	69	4660,20	- 25924,90
62	4661,20	- 25787,10	70	4638,30	- 25902,00
63	4697,50	- 25809,00	71	4613,40	- 25879,10
64	4716,40	- 25822,90	72	4589,60	- 25863,20
65	4738,80	- 25840,80	73	4544,80	- 25830,40
66	4719,40	- 25887,60	74	4569,20	- 25794,50
67	4695,00	- 25904,50			

ΖΩΝΗ Α2


ΣΗΜΕΙΟ Α/Α	ΣΥΝ/ΝΗ Χ	ΣΥΝ/ΝΗ Ψ	ΣΗΜΕΙΟ Α/Α	ΣΥΝ/ΝΗ Χ	ΣΥΝ/ΝΗ Ψ
1	3423,40	- 25856,20	17	4098,00	- 25672,60
2	3467,70	- 25793,00	18	4065,20	- 25682,10
3	3541,30	- 25695,50	19	4048,80	- 25711,50
4	3586,60	- 25607,00	20	4053,20	- 25753,20
5	3650,30	- 25561,20	21	4032,40	- 25788,60
6	3708,50	- 25545,80	22	4009,00	- 25777,60
7	3751,30	- 25515,90	23	3933,30	- 25774,10
8	3782,10	- 25467,20	24	3901,00	- 25786,10
9	3798,00	- 25412,40	25	3849,30	- 25790,60
10	3803,50	- 25336,30	26	3775,60	- 25754,20
11	3793,50	- 25273,10	27	3726,40	- 25766,20
12	4003,00	- 25400,00	28	3682,10	- 25801,00
13	4235,80	- 25545,30	29	3596,00	- 25779,10
14	4210,00	- 25587,10	30	3529,90	- 25794,00
15	4186,10	- 25632,30	31	3524,90	- 25932,80
16	4134,80	-25673,10	32	3453,20	- 25966,20

ΖΩΝΗ Β1

ΣΗΜΕΙΟ Α/Α	ΣΥΝ/ΝΗ Χ	ΣΥΝ/ΝΗ Ψ	ΣΗΜΕΙΟ Α/Α	ΣΥΝ/ΝΗ Χ	ΣΥΝ/ΝΗ Ψ
11	3793,50	- 25274,10	40	4337,80	- 25493,50
33	3778,60	- 25241,30	41	4311,40	- 25514,00
34	3798,00	- 25145,30	42	4246,50	- 25598,00
35	4019,90	- 25261,70	43	4273,50	- 25648,80
36	4145,80	- 25257,20	14	4210,00	- 25587,10
37	4272,20	- 25313,40	13	4235,80	- 25545,30
38	4462,20	- 25420,40	12	4003,00	- 25400,00
39	4442,40	- 25432,30			

ΖΩΝΗ Β2

ΣΗΜΕΙΟ Α/Α	ΣΥΝ/ΝΗ Χ	ΣΥΝ/ΝΗ Ψ	ΣΗΜΕΙΟ Α/Α	ΣΥΝ/ΝΗ Χ	ΣΥΝ/ΝΗ Ψ
32	3453,70	- 25966,70	16	4134,80	- 25673,10
56	3612,00	- 26029,90	17	4098,00	- 25672,60
55	3741,80	- 26070,70	18	4065,20	- 25682,10
54	3930,90	- 26117,40	19	4048,80	- 25711,50
53	4096,00	- 26148,30	20	4053,20	- 25753,20
52	4128,40	- 26049,30	21	4032,40	- 25788,60
51	4128,40	- 26027,90	22	4009,00	- 25777,60
50	4144,30	- 25982,60	23	3933,30	- 25774,10
49	4110,00	- 25969,70	24	3901,00	- 25786,10
48	4188,10	- 25916,40	25	3849,30	- 25790,60
47	4164,20	- 25903,50	26	3775,60	- 25754,20
46	4207,50	- 25858,00	27	3726,40	- 25766,20
45	4178,10	- 25789,60	28	3682,10	- 25801,00
44	4223,90	- 25708,00	29	3596,00	- 25779,10
43	4273,50	- 25648,80	30	3529,90	- 25794,00
14	4210,00	- 25587,10	31	3524,90	- 25932,80
15	4186,10	- 25632,30			

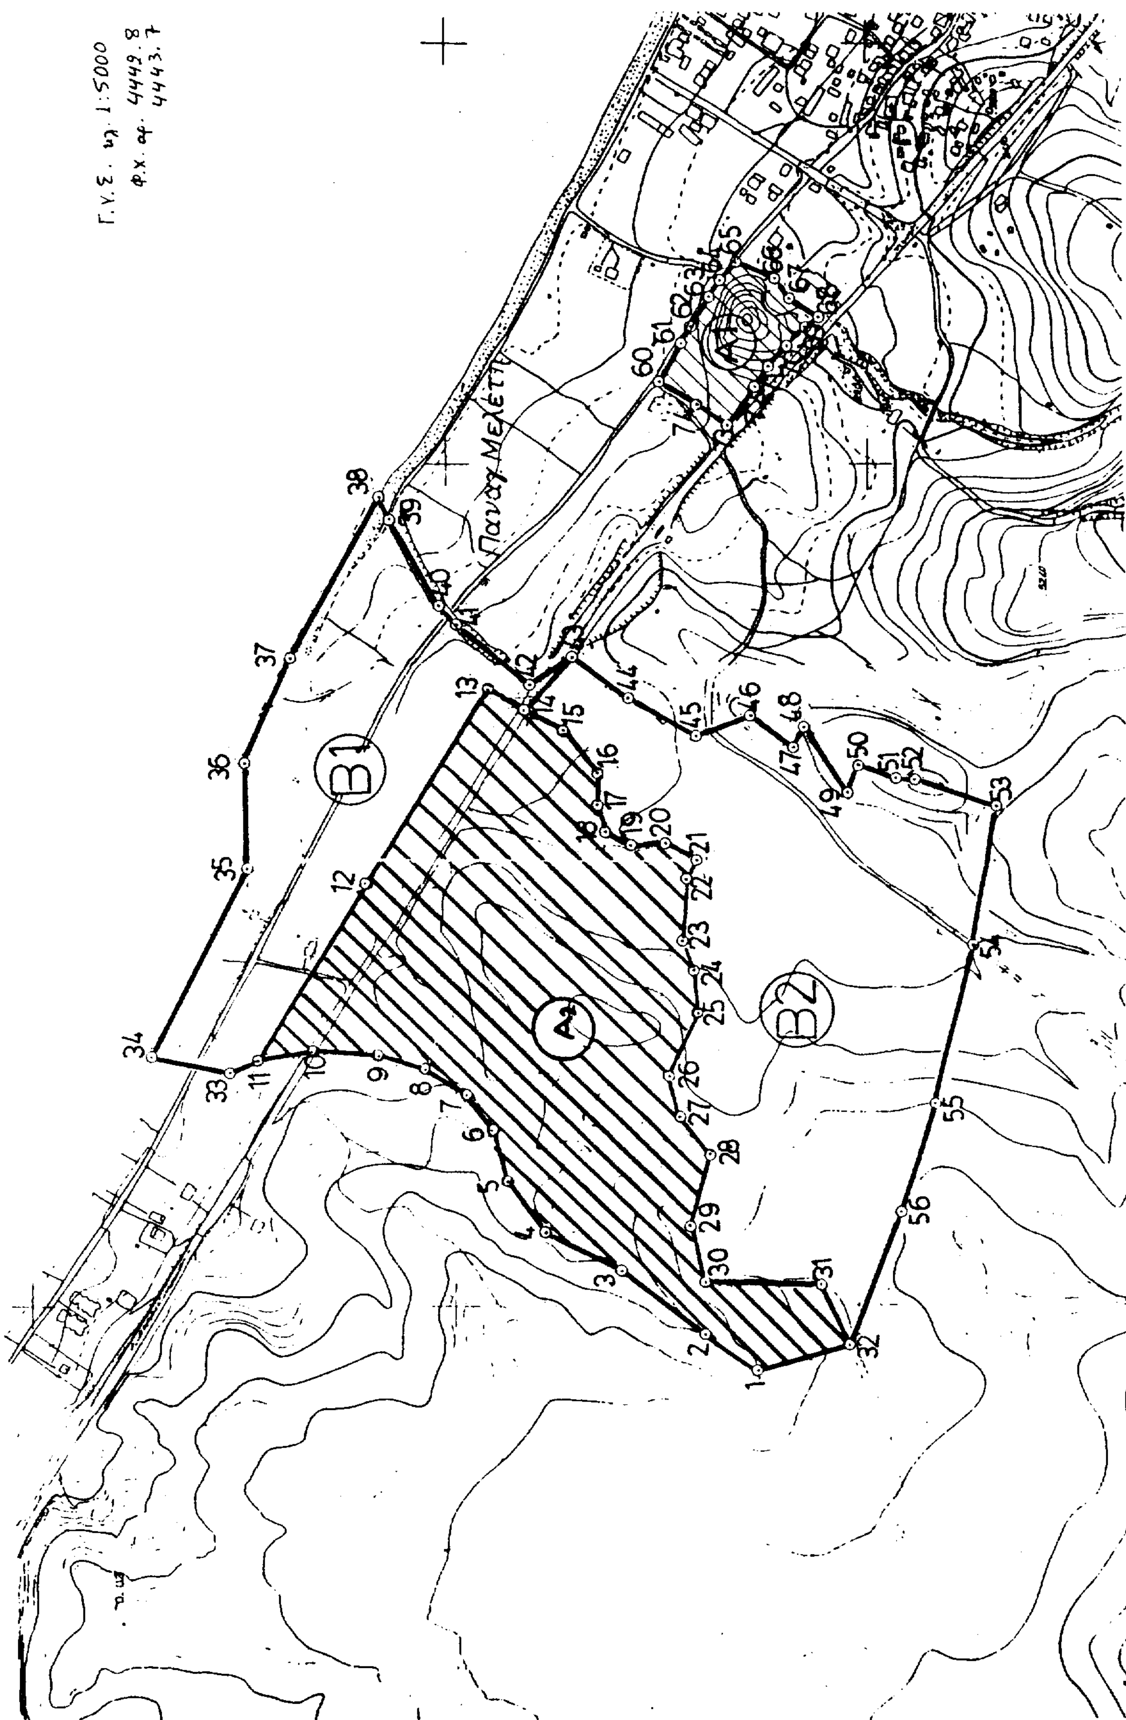

ΑΠΟ ΤΟ ΕΘΝΙΚΟ ΤΥΠΟΓΡΑΦΕΙΟ